


RILIEVO AEREOFOTOGRAMMETRICO SCALA 1:2000

N°	INDIRIZZO	SCHEDA "A"	DATI CATASTALI					INTERVENTI CONSUNTIVI					V.N.R.	volume totale		
			Foglio	Part.	ABTAZ.	N° vani resid.	U.C. EDI	UNITA' ARTIG.	plani ft.	plani ft.	Hmax	N° vani resid.			S.R. mq	V.R.m mc
1	P.za Matteotti	(1)	14	(2)	26	82	8	17	4	4	12,30	79,974	1999	6398	3199	9597
2	RICOSTRUITO															
3	RICOSTRUITO															
4	Via S. Croce	90	14	28 - 53	9	41	5	4	3	4	12,30	39,987	1000	3199	1599,5	4798
4BIS	Via S. Croce	99	14	27	13	31,5	2	5	3	4	12,30	30,722	768	2488	1228,9	3687
5	Via S. Croce	98bis	14	2 - 20	14	38	3	8	3	4	12,30	37,061	927	2965	1482,4	4447
6	Via S. Caterina	789	14	25 - 23	11	39	4	2	4	4	12,30	38,036	951	3043	1521,5	4864
7	RICOSTRUITO															
8	NON CONFERMATO															
9	RICOSTRUITO															
10	NON CONFERMATO															
11	RICOSTRUITO															
12	NON CONFERMATO															


(1) schede A n° 397, 406, 879, 963, 990
 (2) schede n° 43 - 49 - 52 - 56 - 63 - 64 - 69 - 70
 (3) schede n° 84 - 85 - 94 - 95 - 98 - 113 - 137 - 138 - 199

RIEPILOGO DATI METRICI EDIFICI DANNEGGIATI DAL SISMA DEL 23-11-1980 ED ATTUALMENTE DEMOLITI E/O RIDOTTI A RUDERI NON RECUPERABILI

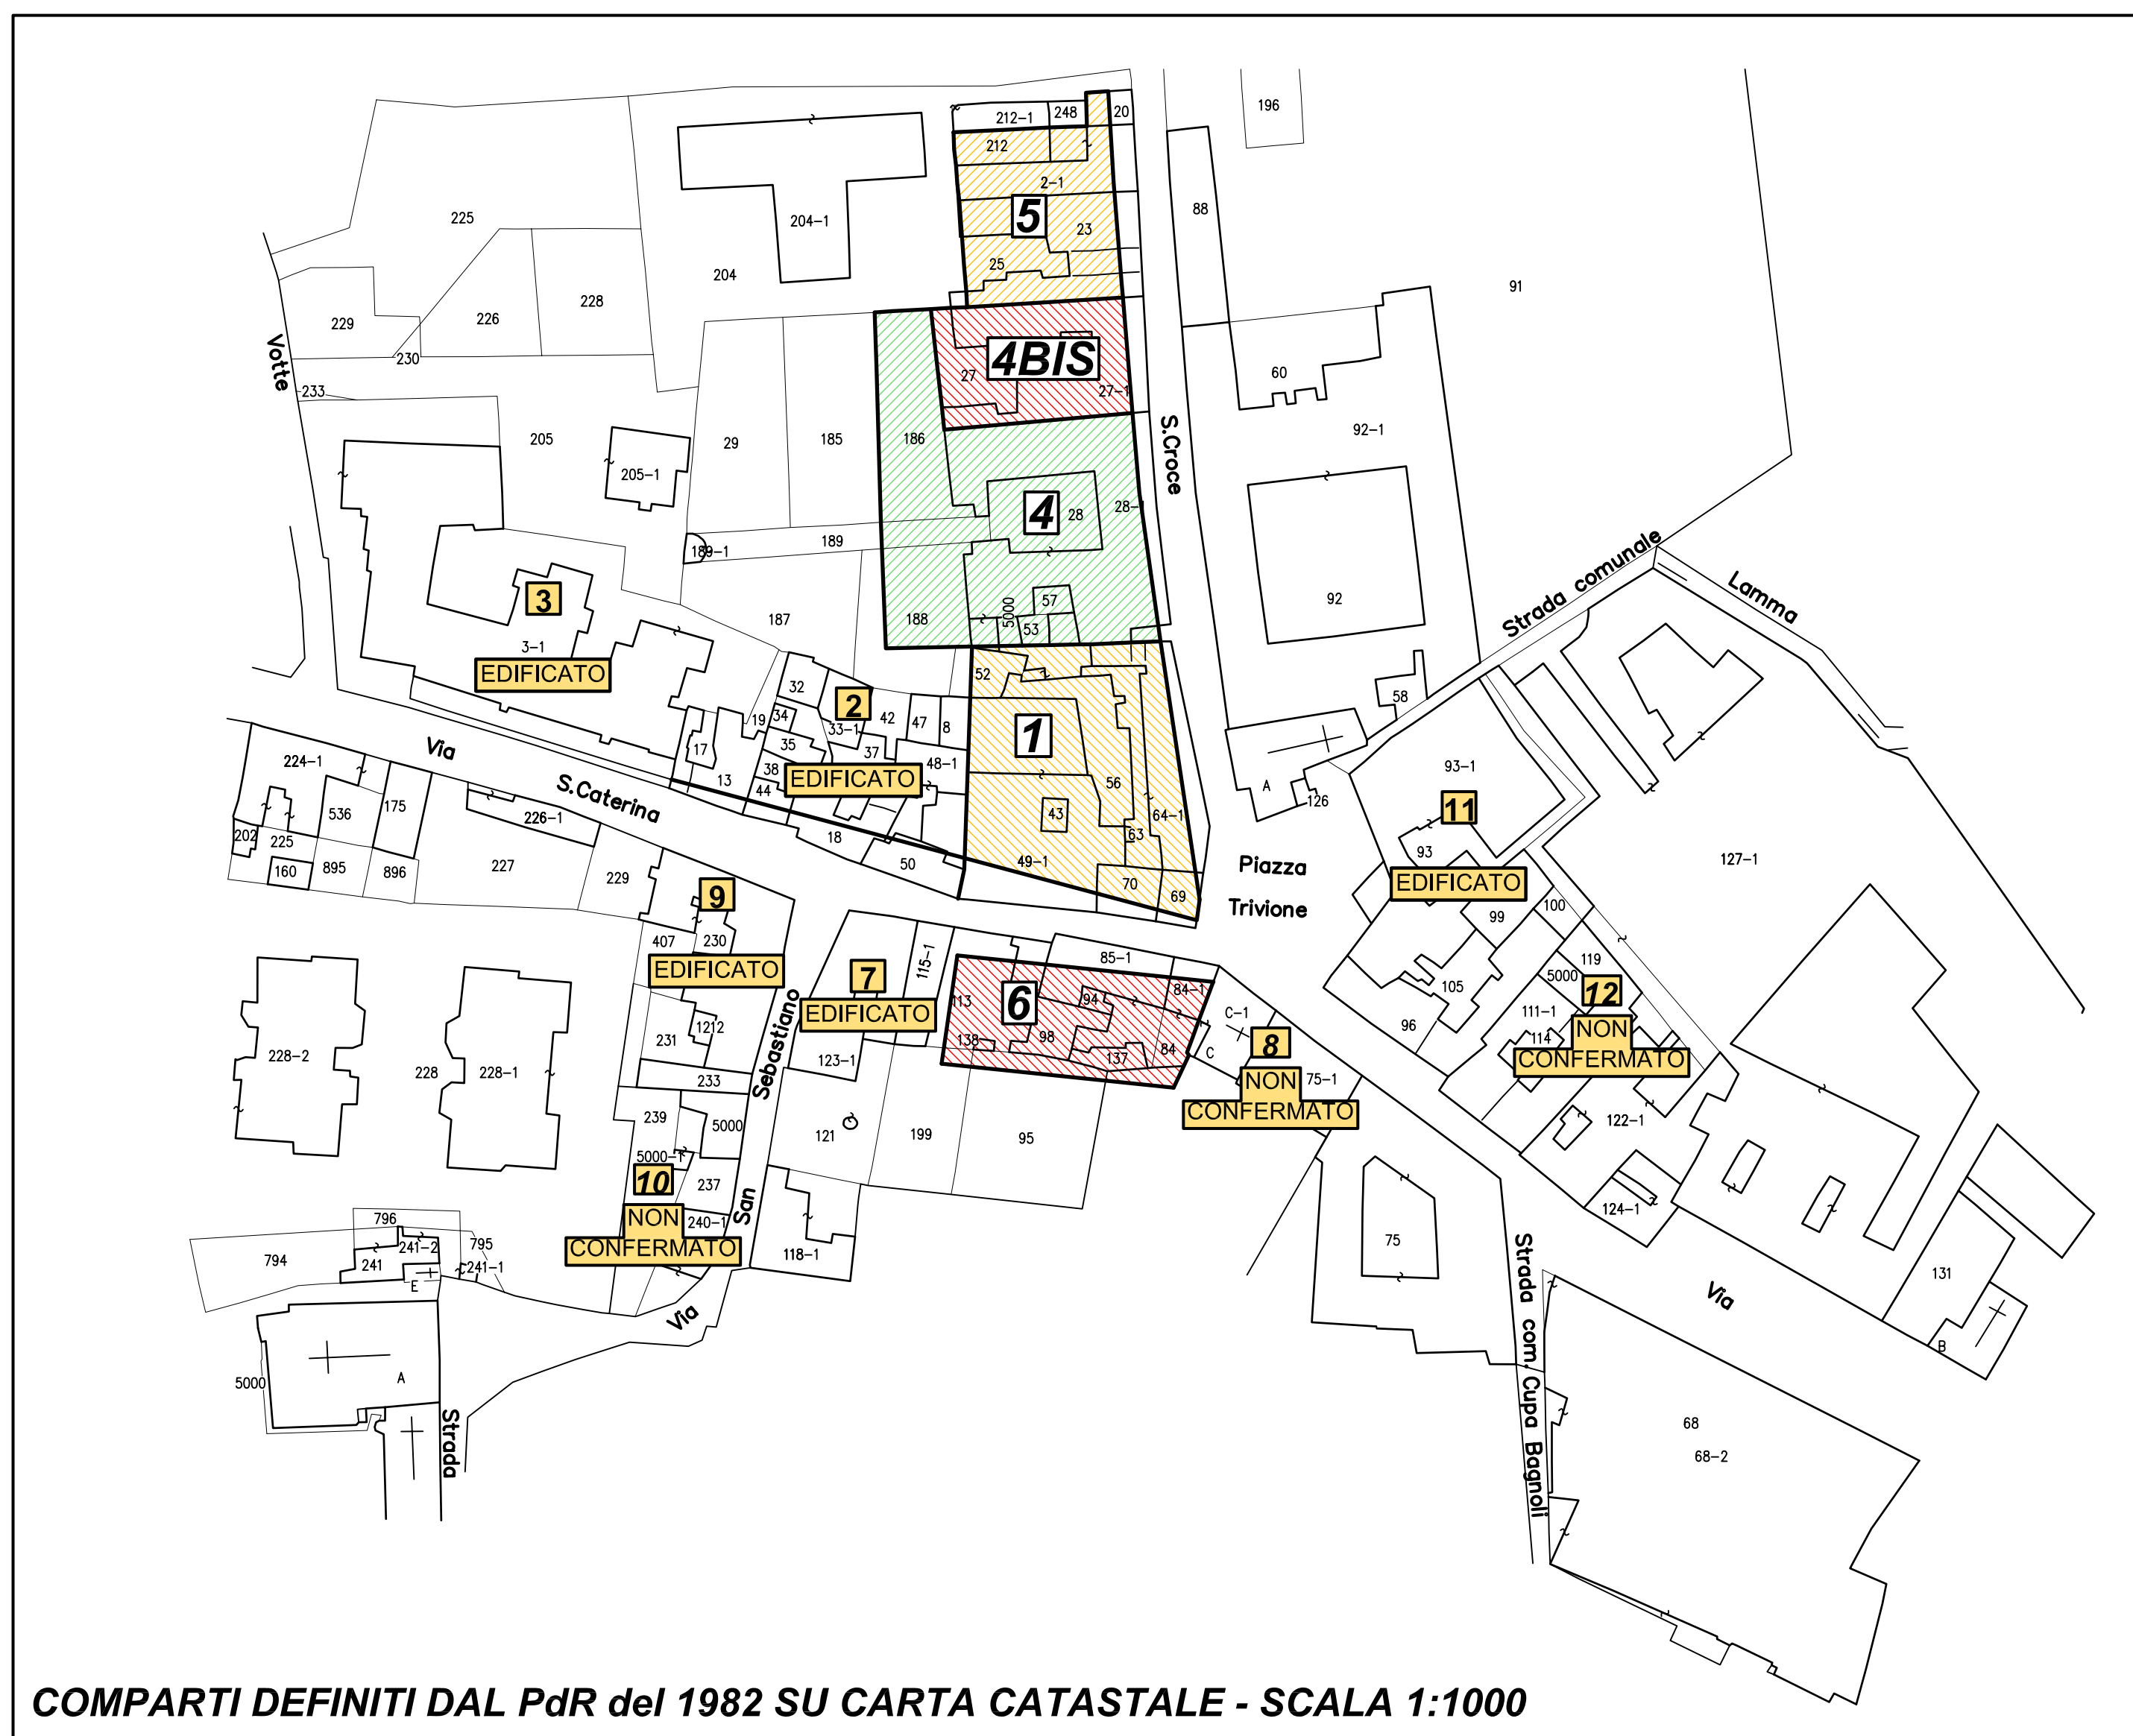

COMPARTI DEFINITI DAL PdR del 1982 SU CARTA CATASTALE - SCALA 1:1000

PROSPETTO SCHEMATICO SU VIA S. CROCE SCALA 1:500

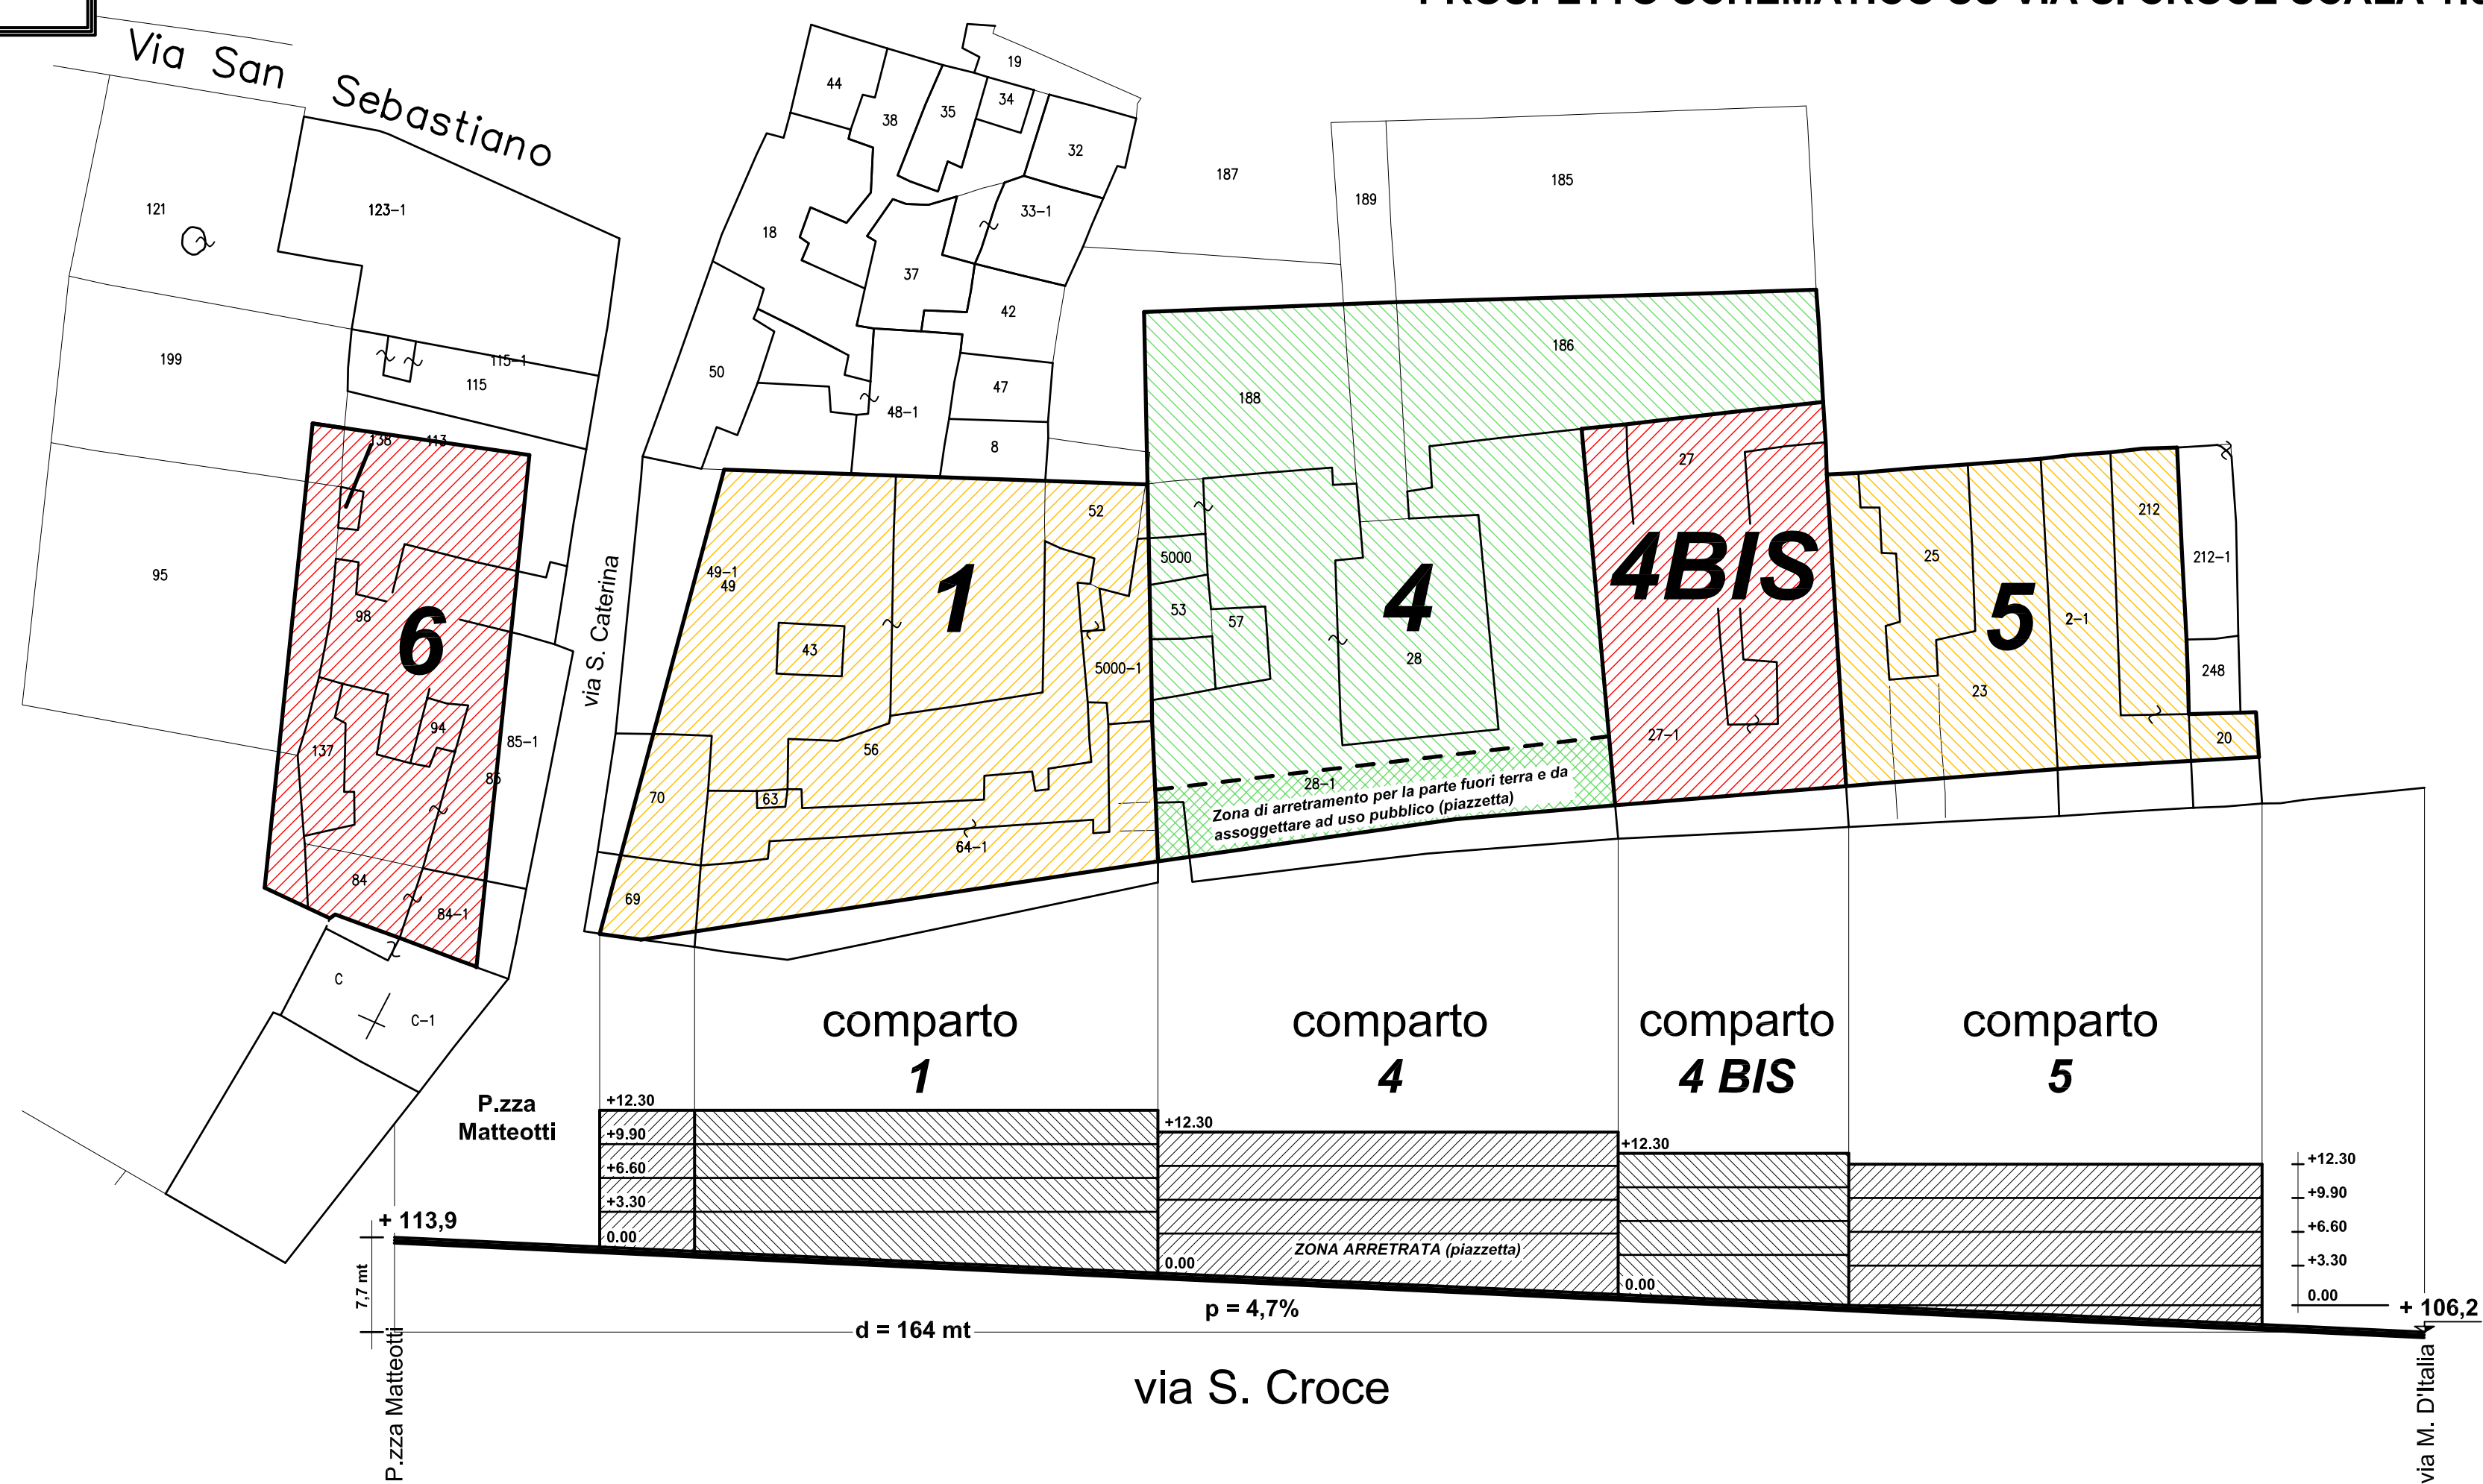

COMUNE DI GRAGNANO
 PROVINCIA DI NAPOLI

SETTORE URBANISTICA

PIANO DI RECUPERO DI EDIFICI DANNEGGIATI DAGLI EVENTI SISMICI DEL 23 NOVEMBRE 1980

INDIVIDUAZIONE COMPARTI ZONA TRIVIONE

PROGETTO
 ing. Vincenzo Insera



PROGETTISTA
 geom. R. Coda
 geom. A. Scarfato
 geom. G. Sicignano
 geom. A. Stalano

L'ASSESSORE

PROGETTISTA

TAVOLA
QUATTRO

SCALA	DATA	VISTO
1:500 - 1:1000	FEBBRAIO 2004	